

ΕΦΗΜΕΡΙΣ ΤΗΣ ΚΥΒΕΡΝΗΣΕΩΣ
ΤΗΣ ΕΛΛΗΝΙΚΗΣ ΔΗΜΟΚΡΑΤΙΑΣ

ΕΝ ΑΘΗΝΑΙΣ ΤΗ, 13 ΦΕΒΡΟΥΑΡΙΟΥ 1981 | ΤΕΥΧΟΣ ΤΕΤΑΡΤΟΝ | ΑΡΙΘΜΟΣ ΦΥΛΛΟΥ 93

ΠΕΡΙΕΧΟΜΕΝΑ

ΑΠΑΛΛΟΤΡΙΩΣΕΙΣ

ΑΠΟΦΑΣΕΙΣ

ΠΟΛΕΟΔΟΜΙΑ

ΑΝΑΚΟΙΝΩΣΕΙΣ

ΑΠΑΛΛΟΤΡΙΩΣΕΙΣ

ΑΠΟΦΑΣΕΙΣ

Ἀριθ. Π. 8069/1795 (1)

Περὶ ἀναγκαστικῆς ἀπαλλοτριώσεως ἐκτάσεως ποὺ βρίσκεται στὴ Βέροια, γιὰ τὴν ἀνάδειξη καὶ προβολὴ τοῦ Ἱεροῦ Ναοῦ τοῦ Ἁγίου Ἰωάννου τοῦ Θεολόγου.

ΟΙ ΥΠΟΥΡΓΟΙ
ΟΙΚΟΝΟΜΙΚΩΝ
ΚΑΙ ΠΟΛΙΤΙΣΜΟΥ ΚΑΙ ΕΠΙΣΤΗΜΩΝ

Ἔχοντας ὑπόψη:

1. Τὶς διατάξεις τοῦ Ν. Δ/τος 797/1971 «περὶ ἀναγκαστικῶν ἀπαλλοτριώσεων», σὲ συνδυασμὸ μὲ τὶς διατάξεις τοῦ Β. Δ/τος ἀριθ. 139/1971 «περὶ τῆς ἁρμοδιότητος τῶν Νομαρχῶν πρὸς κήρυξιν ἀναγκαστικῶν τινων ἀπαλλοτριώσεων».
2. Τὶς διατάξεις τοῦ ἄρθρου 1 τοῦ Νόμου ΒΡΞΖ/1893 «περὶ ἀναγκαστικῆς ἀπαλλοτριώσεως ἀκινήτων πρὸς συντήρησιν ἢ ἀνεύρεσιν ἀρχαιοτήτων».
3. Τὸ ἀπὸ 10.7.1979 ἀπόσπασμα πρακτικοῦ ἀπὸ τὴ συνεδρίαση ἀριθ. 27/26.6.1979 τοῦ Ἀρχαιολογικοῦ Συμβουλίου.
4. Τὴν κοινὴ ἀπόφαση Δ. 2652/66/20.5.1980 (Φ.Ε.Κ. 497/1980 τ. Β΄) τοῦ Πρωθυπουργοῦ καὶ τοῦ Ὑπουργοῦ τῶν Οἰκονομικῶν «περὶ ἀναθέσεως ἁρμοδιοτήτων στοὺς Ὑφυπουργοὺς Οἰκονομικῶν», ἀποφασίζουμε:

Κηρύσσουμε τὴν ἀναγκαστικὴ ἀπαλλοτρίωση, λόγω δημόσιας ὠφέλειας καὶ εἰδικότερα γιὰ τὴν ἀνάδειξη καὶ προβολὴ τοῦ Ἱεροῦ Ναοῦ τοῦ Ἁγίου Ἰωάννου τοῦ Θεολόγου στὴ Βέροια, ἐκτάσεως ἐμβαδοῦ 335.43 $μ^2$ ποὺ περιβάλλει τὸν ἐν λόγω Ἱερὸ Ναὸ καὶ εἰκονίζεται μὲ τὰ στοιχεῖα [(Α. Β. Γ. Δ. Α.)—(Θ. Ι. Κ. Λ. Μ. Ν. Ξ. Ο. Π. Ρ. Σ. Τ. Θ.)] στὸ ὑπὸ κλίμακα 1:100 κτηματολογικὸ διάγραμμα ἀριθ. 1241/12.11.1979 καὶ στὸν ἐπ' αὐτοῦ κτηματολογικὸ πίνακα τοῦ ἐμπειροτέχνη τοπογράφου Θ. Καλαμπάκου, ποὺ θεωρήθηκε ἁρμοδίως στὶς 17.10.1980 ἀπὸ τὸ Δ/ντὴ Ἀποτυπώσεων καὶ Συντηρήσεως Κτιρίων τοῦ Ταμείου Ἀρχαιολογικῶν Πόρων καὶ Ἀπαλλοτριώσεων Μ. Γιαννουλάκη.

Στὴν ἔκταση ποὺ ἀπαλλοτριώνεται προβάλλει δικαίωμα κυριότητας ὁ ἐνταῦθα Ὀργανισμὸς Ἐργατικῆς Ἑστίας.

Ἡ ἀπαλλοτρίωση κηρύσσεται ὑπὲρ τοῦ Δημοσίου καὶ μὲ

δαπάνη τοῦ Ταμείου Ἀρχαιολογικῶν Πόρων καὶ Ἀπαλλοτριώσεων.

Ἡ ἀπόφαση αὐτὴ νὰ δημοσιευθεῖ στὴν Ἐφημερίδα τῆς Κυβερνήσεως.

Ἀθῆναι, 21 Ἰανουαρίου 1981

ΟΙ ΥΠΟΥΡΓΟΙ

ΥΦΥΠΟΥΡΓΟΣ ΟΙΚΟΝΟΜΙΚΩΝ — ΠΟΛΙΤΙΣΜΟΥ ΚΑΙ ΕΠΙΣΤΗΜΩΝ

ΠΑΝΑΓΙΩΤΗΣ ΜΠΟΚΟΒΟΣ — ΑΝΔΡΕΑΣ ΑΝΔΡΙΑΝΟΠΟΥΛΟΣ

Ἀριθ. 99/23 (2)

Περὶ ἀναγκαστικῆς ἀπαλλοτριώσεως ἀκινήτων στὴν Παλαιὰ Ραφήνα γιὰ ἀρχαιολογικοὺς σκοπούς.

ΟΙ ΥΠΟΥΡΓΟΙ
ΟΙΚΟΝΟΜΙΚΩΝ
ΠΟΛΙΤΙΣΜΟΥ ΚΑΙ ΕΠΙΣΤΗΜΩΝ

Ἔχοντας ὑπόψη:

1. Τὶς διατάξεις τοῦ Ν. Δ/τος 797/1971 «περὶ ἀναγκαστικῶν ἀπαλλοτριώσεων», σὲ συνδυασμὸ μὲ τὶς διατάξεις τοῦ Β. Δ/τος ἀριθ. 139/1971 «περὶ τῆς ἁρμοδιότητος τῶν Νομαρχῶν πρὸς κήρυξιν ἀναγκαστικῶν τινων ἀπαλλοτριώσεων».

2. Τὶς διατάξεις τοῦ ἄρθρου 1 τοῦ Νόμου Β.Ρ.Ξ.Ζ./1893 «περὶ ἀναγκαστικῆς ἀπαλλοτριώσεως ἀκινήτων πρὸς συντήρησιν ἢ ἀνεύρεσιν ἀρχαιοτήτων».

3. Τὸ ἀπὸ 13.1.79 ἀπόσπασμα πρακτικοῦ ἀπὸ τὴ συνεδρίαση τοῦ Ἀρχαιολογικοῦ Συμβουλίου τοῦ Κράτους ἀριθ. 53/28.12.1978.

4. Τὴν κοινὴ ἀπόφαση τοῦ Πρωθυπουργοῦ καὶ τοῦ Ὑπουργοῦ Οἰκονομικῶν Δ. 2652/66/20.5.80 (ΦΕΚ 497/28.5.80 τ. Β΄) «περὶ ἀναθέσεως ἁρμοδιοτήτων στοὺς Ὑφυπουργοὺς Οἰκονομικῶν», ἀποφασίζουμε:

Κηρύσσουμε τὴν ἀναγκαστικὴ ἀπαλλοτρίωση ἀκινήτων, λόγω δημόσιας ὠφέλειας καὶ εἰδικότερα γιὰ τὴν πλήρη ἀποκάλυψη, διατήρηση καὶ ἀνάδειξη τοῦ ὑπάρχοντος ἐκεῖ κτιριακοῦ συγκροτήματος τῶν λουτρῶν τῶν Ρωμαϊκῶν χρόνων μοναδικοῦ στὴν Ἀττικὴ γιὰ τὴν ἔκταση καὶ τὴν καλὴ διατήρησή του, ἐκτάσεως συνολικοῦ ἐμβαδοῦ 6.230 Μ² ποὺ βρίσκονται στὴν περιοχὴ τῆς Κοινότητας Ραφήνας τοῦ Ν. Ἀττικῆς καὶ απεικονίζονται μὲ τοὺς ἀριθμοὺς 2α, 3α, 4, 5. 14α, 19α, 38α, 40α καὶ 41α στὸ ἀριθ. 1331/16.5.80 καὶ ὑπὸ κλίμακα 1:500 τοπογραφικὸ διάγραμμα καὶ στὸν ἐπ' αὐτοῦ κτηματολογικὸ πίνακα τοῦ Μ. Μαυραΐδη, θεωρημένα ἀπὸ τὸ Δ/ντὴ Ἀποτυπώσεων καὶ Συντηρήσεως Κτιρίων τοῦ ΤΑΠΑ Μ. Γιαννουλάκη στὶς 17.10.80.

Στὴν ἔκταση ποὺ ἀπαλλοτριώνεται προβάλλουν δικαιώματα κυριότητας οἱ: α) Μουτσάτσου Εὐτ. καὶ Νικ., β) Ἀραπιτζῆς Ἀναστ. κ.λ.π.

Ἡ ἀπαλλοτρίωση κηρύσσεται ὑπὲρ τοῦ Δημοσίου καὶ μὲ δαπάνη τοῦ Ταμείου Ἀρχαιολογικῶν Πόρων καὶ Ἀπαλλοτριώσεων.

Ἡ παροῦσα ἀπόφαση νὰ δημοσιευθεῖ στὴν Ἐφημερίδα τῆς Κυβερνήσεως.

Ἀθῆναι, 21 Ἰανουαρίου 1981

ΟΙ ΥΠΟΥΡΓΟΙ

ΥΦΥΠΟΥΡΓΟΣ ΟΙΚΟΝΟΜΙΚΩΝ — ΠΟΛΙΤΙΣΜΟΥ ΚΑΙ ΕΠΙΣΤΗΜΩΝ

ΠΑΝΑΓΙΩΤΗΣ ΜΠΟΚΟΒΟΣ — ΑΝΔΡΕΑΣ ΑΝΔΡΙΑΝΟΠΟΥΛΟΣ

Ἀριθ. 97/15 (3)

Περὶ ἀναγκαστικῆς ἀπαλλοτριώσεως ἐκτάσεως, ποὺ βρίσκεται στὸ Λιμένα τῆς Θάσου, γιὰ ἀρχαιολογικοὺς σκοπούς.

ΟΙ ΥΠΟΥΡΓΟΙ
ΟΙΚΟΝΟΜΙΚΩΝ ΚΑΙ ΠΟΛΙΤΙΣΜΟΥ
ΚΑΙ ΕΠΙΣΤΗΜΩΝ

Ἔχοντας ὑπόψη:

1. Τὶς διατάξεις τοῦ Ν. Δ/τος 797/1971 «περὶ ἀναγκαστικῶν ἀπαλλοτριώσεων», σὲ συνδυασμὸ μὲ τὶς διατάξεις τοῦ Β. Δ/τος ἀρ. θ. 139/1971 «περὶ τῆς ἁρμοδιότητος τῶν Νομαρχῶν πρὸς κήρυξιν ἀναγκαστικῶν τινων ἀπαλλοτριώσεων».

2. Τὶς διατάξεις τοῦ ἄρθρου 1 τοῦ Νόμου Β.Ρ.Ξ.Ζ./1893 «περὶ ἀναγκαστικῆς ἀπαλλοτριώσεως ἀκινήτων πρὸς συντήρησιν ἢ ἀνεύρεσιν ἀρχαιοτήτων».

3. Τὸ ἀπὸ 14.7.1980 ἀπόσπασμα πρακτικοῦ ἀπὸ τὴ συνεδρίαση τοῦ Ἀρχαιολογικοῦ Συμβουλίου ἀριθ. 22/24.6.80.

4. Τὴν κοινὴ ἀπόφαση τοῦ Πρωθυπουργοῦ καὶ τοῦ Ὑπουργοῦ τῶν Οἰκονομικῶν Δ. 2652/20.5.80 (Φ.Ε.Κ. 497/28.5.1980 τ. Β΄), περὶ ἀναθέσεως ἁρμοδιοτήτων στοὺς Ὑφυπουργοὺς Οἰκονομικῶν, ἀποφασίζουμε:

Κηρύσσουμε τὴν ἀναγκαστικὴ ἀπαλλοτρίωση, λόγω δημόσιας ὠφέλειας καὶ εἰδικότερα γιὰ τὴν ἑνοποίηση τοῦ ἀρχαιολογικοῦ χώρου καὶ τὴ συνέχιση τῶν ἀνασκαφῶν, ἐκτάσεως ἐμβαδοῦ 310,60 μ2, ποὺ βρίσκεται στὸ Λιμένα Θάσου καὶ φαίνεται μὲ τὰ στοιχεῖα Δ.Γ.Β.Κ.Ι.Ζ.Ε.Δ στὸ ὑπὸ κλίμακα 1:200, ὑπ' ἀριθ. 1352/13.10.1980 κτηματολογικὸ διάγραμμα καὶ στὸν ἐπ' αὐτοῦ κτηματολογικὸ πίνακα τῆς Δ/νσεως Ἀποτυπώσεων καὶ Συντηρήσεως Κτιρίων τοῦ Ταμείου Ἀρχαιολογικῶν Πόρων καὶ Ἀπαλλοτριώσεων, ποὺ ἔχει θεωρηθεῖ ἁρμοδίως ἀπὸ τὸ Δ/ντὴ αὐτῆς τῆς Δ/νσεως, Μ. Γιαννουλάκη, μὲ ἡμερομηνία 14.10.1980.

Στὴν ἔκταση ποὺ ἀπαλλοτριώνεται προβάλλει δικαιώματα κυριότητας ὁ Ἀναστάσιος Χαντζίδης.

Ἡ ἀπαλλοτρίωση κηρύσσεται ὑπὲρ τοῦ Δημοσίου καὶ μὲ δαπάνη τοῦ Ταμείου Ἀρχαιολογικῶν Πόρων καὶ Ἀπαλλοτριώσεων.

Ἡ παροῦσα ἀπόφαση νὰ δημοσιευθεῖ στὴν Ἐφημερίδα τῆς Κυβερνήσεως.

Ἀθῆναι, 21 Ἰανουαρίου 1981

ΟΙ ΥΠΟΥΡΓΟΙ

ΟΙΚΟΝΟΜΙΚΩΝ — ΠΟΛΙΤΙΣΜΟΥ ΚΑΙ ΕΠΙΣΤΗΜΩΝ

ΠΑΝΑΓΙΩΤΗΣ ΜΠΟΚΟΒΟΣ — ΑΝΔΡΕΑΣ ΑΝΔΡΙΑΝΟΠΟΥΛΟΣ

Ἀριθ. Δ. 338/80 (4)

Περὶ ἀναγκαστικῆς ἀπαλλοτριώσεως ἀκινήτων ποὺ βρίσκονται στὴν περιοχὴ τοῦ Νομοῦ Ροδόπης, γιὰ τὴν κατασκευὴ τῶν ἐγκαταστάσεων ἐπεξεργασίας λυμάτων αποχετεύσεως Κομοτηνῆς.

ΟΙ ΥΠΟΥΡΓΟΙ
ΟΙΚΟΝΟΜΙΚΩΝ ΚΑΙ ΔΗΜΟΣΙΩΝ ΕΡΓΩΝ

Ἔχοντας ὑπόψη:

1. Τὶς διάταξεις τοῦ Ν. Δ/τος 797/1971 «περὶ ἀναγκαστικῶν ἀπαλλοτριώσεων», σὲ συνδυασμὸ μὲ τὶς διατάξεις τοῦ Β. Δ/τος ἀριθμ. 139/1971 «περὶ τῆς ἁρμοδιότητος τῶν Νομαρχῶν πρὸς κήρυξιν ἀναγκαστικῶν τινῶν ἀπαλλοτριώσεων».

2. Τὶς διατάξεις τοῦ ἄρθρου 33 τοῦ Ν. Δ/τος 3801/58 «περὶ ἔργων ἐγγείων βελτιώσεων».

3. Τὴν κοινὴ ἀπόφαση τοῦ Πρωθυπουργοῦ καὶ τοῦ Ὑπουργοῦ τῶν Οἰκονομικῶν ἀριθμ. Δ. 2652/66/20.5.80 (ΦΕΚ 497/28.5.80 τ.Β΄), «περὶ ἀναθέσεως ἁρμοδιοτήτων στοὺς Ὑφυπουργοὺς Οἰκονομικῶν», ἀποφασίζουμε:

Κηρύσσουμε τὴν ἀναγκαστικὴ ἀπαλλοτρίωση, λόγῳ δημόσιας ὠφέλειας καὶ εἰδικότερα γιὰ τὴν κατασκευὴ ἐγκαταστάσεων ἐπεξεργασίας λυμάτων ἀποχετεύσεως τῆς πόλεως Κομοτηνῆς, ἐκτάσεως ἐμβαδοῦ 41385 μ2, ποὺ βρίσκεται στὴν περιοχὴ τοῦ Νομοῦ Ροδόπης καὶ φαίνεται στὸ ἀπὸ 1.10.1980 καὶ ὑπὸ κλίμακα 1 : 1000 κτηματολογικὸ διάγραμμα τοῦ μηχανικοῦ Ν. Ἰακωβίδη καὶ στὸν ἐπ' αὐτοῦ κτηματολογικὸ πίνακα, ποὺ ἔχει θεωρηθεῖ ἁρμοδίως, μὲ ἡμερομηνία 4.10.1980, ἀπὸ τὸν Προϊστάμενο τῆς 1ης ΔΕΚΕ Ἀλεξανδρουπόλεως Γ. Φουρναράκη.

Στὴν ἔκταση ποὺ ἀπαλλοτριώνεται προβάλλουν δικαιώματα κυριότητας οἱ : 1) Χρῆστος Βεργίδης, 2) Γεώργιος Ἰωάννου κ.λπ.

Ἡ ἀπαλλοτρίωση κηρύσσεται ὑπὲρ τοῦ Δημοσίου καὶ μὲ δαπάνη του ποὺ θὰ ἀντιμετωπισθεῖ ἀπὸ τὶς πιστώσεις γιὰ ἔργα δημοσίων ἐπενδύσεων ἁρμοδιότητας τοῦ Ὑπουργείου Δημοσίων Ἔργων (ἔργο ἀριθμ. 7876.007 τῆς ΣΑΙ 8076/80).

Ἡ παροῦσα ἀπόφαση νὰ δημοσιευθεῖ στὴν Ἐφημερίδα τῆς Κυβερνήσεως.

Ἀθῆναι, 30 Ἰανουαρίου 1981

ΟΙ ΥΠΟΥΡΓΟΙ

ΥΦΥΠΟΥΡΓΟΣ ΟΙΚΟΝΟΜΙΚΩΝ
ΠΑΝΑΓΙΩΤΗΣ ΜΠΟΚΟΒΟΣ

ΔΗΜΟΣΙΩΝ ΕΡΓΩΝ
ΤΖΑΝΝΗΣ ΤΖΑΝΝΕΤΑΚΗΣ

Ἀριθ. Π.7555/1500 (5)

Περὶ ἐγκρίσεως δημιουργίας ζώνης παραλίας στὴ θέση «ΚΟΥΡΕΜΕΝΟΣ» Κοινότητας Παλαιοκάστρου Σητείας.

Ο ΥΠΟΥΡΓΟΣ ΟΙΚΟΝΟΜΙΚΩΝ

Ἔχοντας ὑπόψη :

1. Τὶς διατάξεις τῶν παρ. 2 καὶ 5 τοῦ ἄρθρου 6 τοῦ Α.Ν. 2344/1940 «περὶ αἰγιαλοῦ καὶ παραλίας», ὅπως ἀντικαταστάθηκαν μὲ τὶς διατάξεις τοῦ ἄρθρου 13 τοῦ Νόμου 1078/80

2. Τὴ σύμφωνη γνώμη τοῦ Γενικοῦ Ἐπιτελείου Ναυτικοῦ, ποὺ διατυπώθηκε στὸ Φ. 187.2/184/79/642/19.3.1979 ἔγγραφό του.

3. Τὴ 15329/17.10.1979 ἀπόφαση τοῦ Νομάρχη Λασιθίου ὅπως ἔχει διορθωθεῖ μὲ πράξη διορθώσεως λάθους (ΦΕΚ, 344/τ.Δ' /6.6.1980) μὲ τὴν ὁποία ἐπικυρώθηκαν ἡ ἀπὸ 23.11. 1978 ἔκθεση τῆς Ἐπιτροπῆς καὶ τὸ σχετικὸ τοπογραφικὸ διάγραμμα, ποὺ δημοσιεύθηκαν στὸ ὑπ' ἀριθ. 680/27.11.79 ΦΕΚ τ.Δ'. .

4. Τὴ Δ. 2652/66/20.5.1980 κοινὴ ἀπόφαση τῶν Πρωθυπουργοῦ καὶ Ὑπουργοῦ Οἰκονομικῶν «περὶ ἀναθέσεως ἁρμοδιοτήτων στοὺς Ὑφυπουργοὺς Οἰκονομικῶν», ἀποφασίζουμε :

Ἐγκρίνουμε, γιὰ τὴν προσαύξηση τοῦ αἰγιαλοῦ, τὴ δημιουργία ζώνης παραλίας στὴ θέση «ΚΟΥΡΕΜΕΝΟΣ» Κοινότητας Παλαιοκάστρου Σητείας, ὡς ἡ οριογραμμὴ αὐτῆς καθορίσθηκε ἀπὸ τὴν ἁρμόδια Ἐπιτροπὴ τοῦ ἄρθρου 74 τοῦ Π.Δ. 636/1977 καὶ εἰκονίζεται στὸ ἀπὸ 2.3.78 καὶ μὲ κλίμακα 1 : 500 τοπογραφικὸ καὶ ὑψομετρικὸ διάγραμμα τοῦ Πολιτικοῦ μηχανικοῦ Ἀντωνίου Κρασανάκη, τὸ ὁποῖο ἔχει θεωρηθεῖ στὶς 19.4.1978 ἀπὸ τὴ Δ/νση Τεχνικῶν Ὑπηρεσιῶν τοῦ Νομοῦ Λασιθίου καὶ συνοδεύει τὴν ἀπὸ 23.11.1978 ἔκθεση τῆς ἐν λόγῳ Ἐπιτροπῆς.

Ἡ παροῦσα ἀπόφαση μαζὶ μὲ τὴν ἔκθεση τῆς Ἐπιτροπῆς καὶ τὸ οἰκεῖο τοπογρ. διάγραμμα νὰ δημοσιευθεῖ στὴν Ἐφημερίδα τῆς Κυβερνήσεως. (Ἄρθρο 13 Νόμου 1078/1980).

Ἀθῆναι, 11 Δεκεμβρίου 1980

Ο ΥΦΥΠΟΥΡΓΟΣ
ΠΑΝΑΓΙΩΤΗΣ ΜΠΟΚΟΒΟΣ

ΕΚΘΕΣΗ

Ἐπιτροπῆς καθορισμοῦ αἰγιαλοῦ καὶ παραλίας

Ἡ ἁρμόδια Ἐπιτροπὴ Καθορισμοῦ Ὁριογραμμῶν τοῦ αἰγιαλοῦ καὶ παραλίας συνῆλθε σήμερα, τὴν 23 Νοεμβρίου 1978, ἡμέρα Πέμπτη καὶ ὥρα 11.30 στὸ γραφεῖο τοῦ Οἰκον. Ἐφόρου Σητείας σὲ συνεδρίαση, στὴν ὁποία ἔλαβαν μέρος οἱ :

1. Γεώργιος Θεοδωράκης, Οἰκον. Ἔφορος Σητείας.

2. Νικόλαος Προκοπάκης, Δ/ντὴς Τεχν. Ὑπηρεσιῶν Ν. Λασιθίου.

3. Ἀλέξανδρος Οἰκονομάκος Λιμενάρχης Ἁγίου Νικολάου, καὶ ἀφοῦ ἔλαβε ὑπόψη της :

α) Τὸ ἀριθ. Φ. 1872/603/78 ἔγγραφο τοῦ Ἀρχηγείου Ναυτικοῦ περὶ καθορισμοῦ ὁριογραμμῆς τοῦ παλαιοῦ αἰγιαλοῦ στὴ θέση Κουρεμένος τῆς Κοινότητας Παλαιοκάστρου Σητείας.

β) Τὴν ἀπὸ 6 Μαΐου 1978 ἔκθεσή της ποὺ ἀφορᾶ τὸν καθορισμὸ τῶν ὁριογραμμῶν τοῦ αἰγιαλοῦ καὶ παραλίας στὴν παραπάνω θέση σὲ ἰδιοκτησία τῆς «Ο.Ε. Ἐμμανουὴλ Ν. Αἰλαμάκης Τουριστικαὶ Ἐπιχειρήσεις».

γ) Τὸ ἀπὸ 2.3.1978 τοπογραφικὸ διάγραμμα τοῦ πολιτικοῦ Μηχανικοῦ Ἀντωνίου Κρασανάκη τὸ ὁποῖο θεωρήθηκε τὴν 19.4.1978 ἀπὸ τὸν Δ/ντὴ Τεχνικῶν Ὑπηρεσιῶν Λασιθίου Νικ. Προκοπάκη.

δ) Ὅτι ἀπὸ τὶς πληροφορίες ποὺ συγκέντρωσε ἡ Ἐπιτροπὴ καὶ τὴν γνώμη ποὺ σχημάτισε κατόπι τῆς ἐπιτοπίου μεταβάσεώς της σήμερα στὴν παραπάνω θέση Κουρεμένος τῆς Κοινότητας Παλαιοκάστρου τῆς Ἐπαρχίας Σητείας, καθὼς καὶ ἀπὸ τὰ στοιχεῖα ποὺ συγκέντρωσε (ἀριθμὸς 1414/ 20.11.1978 ἔνορκος κατάθεση, ἐνώπιον τῆς Συμβολαιογράφου Σητείας ποὺ ἐπισυνάπτουμε στὴν παροῦσα ἔκθεση,) δὲν διεπίστωσε τὴν ὕπαρξη παλαιοῦ αἰγιαλοῦ στὴν τοποθεσία αὐτὴ καὶ ἑπομένως δὲν συντρέχει περίπτωση καθορισμοῦ τῶν ὁρίων τοῦ παλαιοῦ αἰγιαλοῦ, ἀποφασίζει ὁμόφωνα :

Καθορίζει ἐπὶ τῶν τεσσάρων (4) ἀντιτύπων τοῦ παραπάνω διαγράμματος ποὺ ἐπισυνάπτουμε στὴν παροῦσα ἔκθεση.

1. Μὲ συνεχόμενη κόκκινη γραμμὴ τὴν ὁριογραμμὴ τοῦ αἰγιαλοῦ.

2. Μὲ συνεχόμενη κίτρινη γραμμὴ τὴν ὁριογραμμὴ τῆς παραλίας.

Οἱ κορυφὲς τῆς ὁριογραμμῆς (1,2,3,4,5,6) καὶ τῆς παραλίας (1',2',3',4',5',6') ἐξαρτήθηκαν ἀπὸ σταθερὰ σημεῖα. Ὁ καθορισμὸς γίνεται γιὰ πρώτη φορά.


Ἡ Ἐπιτροπὴ

ΓΕΩΡΓΙΟΣ ΘΕΟΔΩΡΑΚΗΣ
ΝΙΚΟΛΑΟΣ ΠΡΟΚΟΠΑΚΗΣ
ΑΛΕΞΑΝΔΡΟΣ ΟΙΚΟΝΟΜΑΚΟΣ

ΤΟΠΟΓΡΑΦΙΚΟ ΔΙΑΓΡΑΜΜΑ

ΚΛΙΜΑΞ 1:500

ΘΑΛΑΣΣΑ

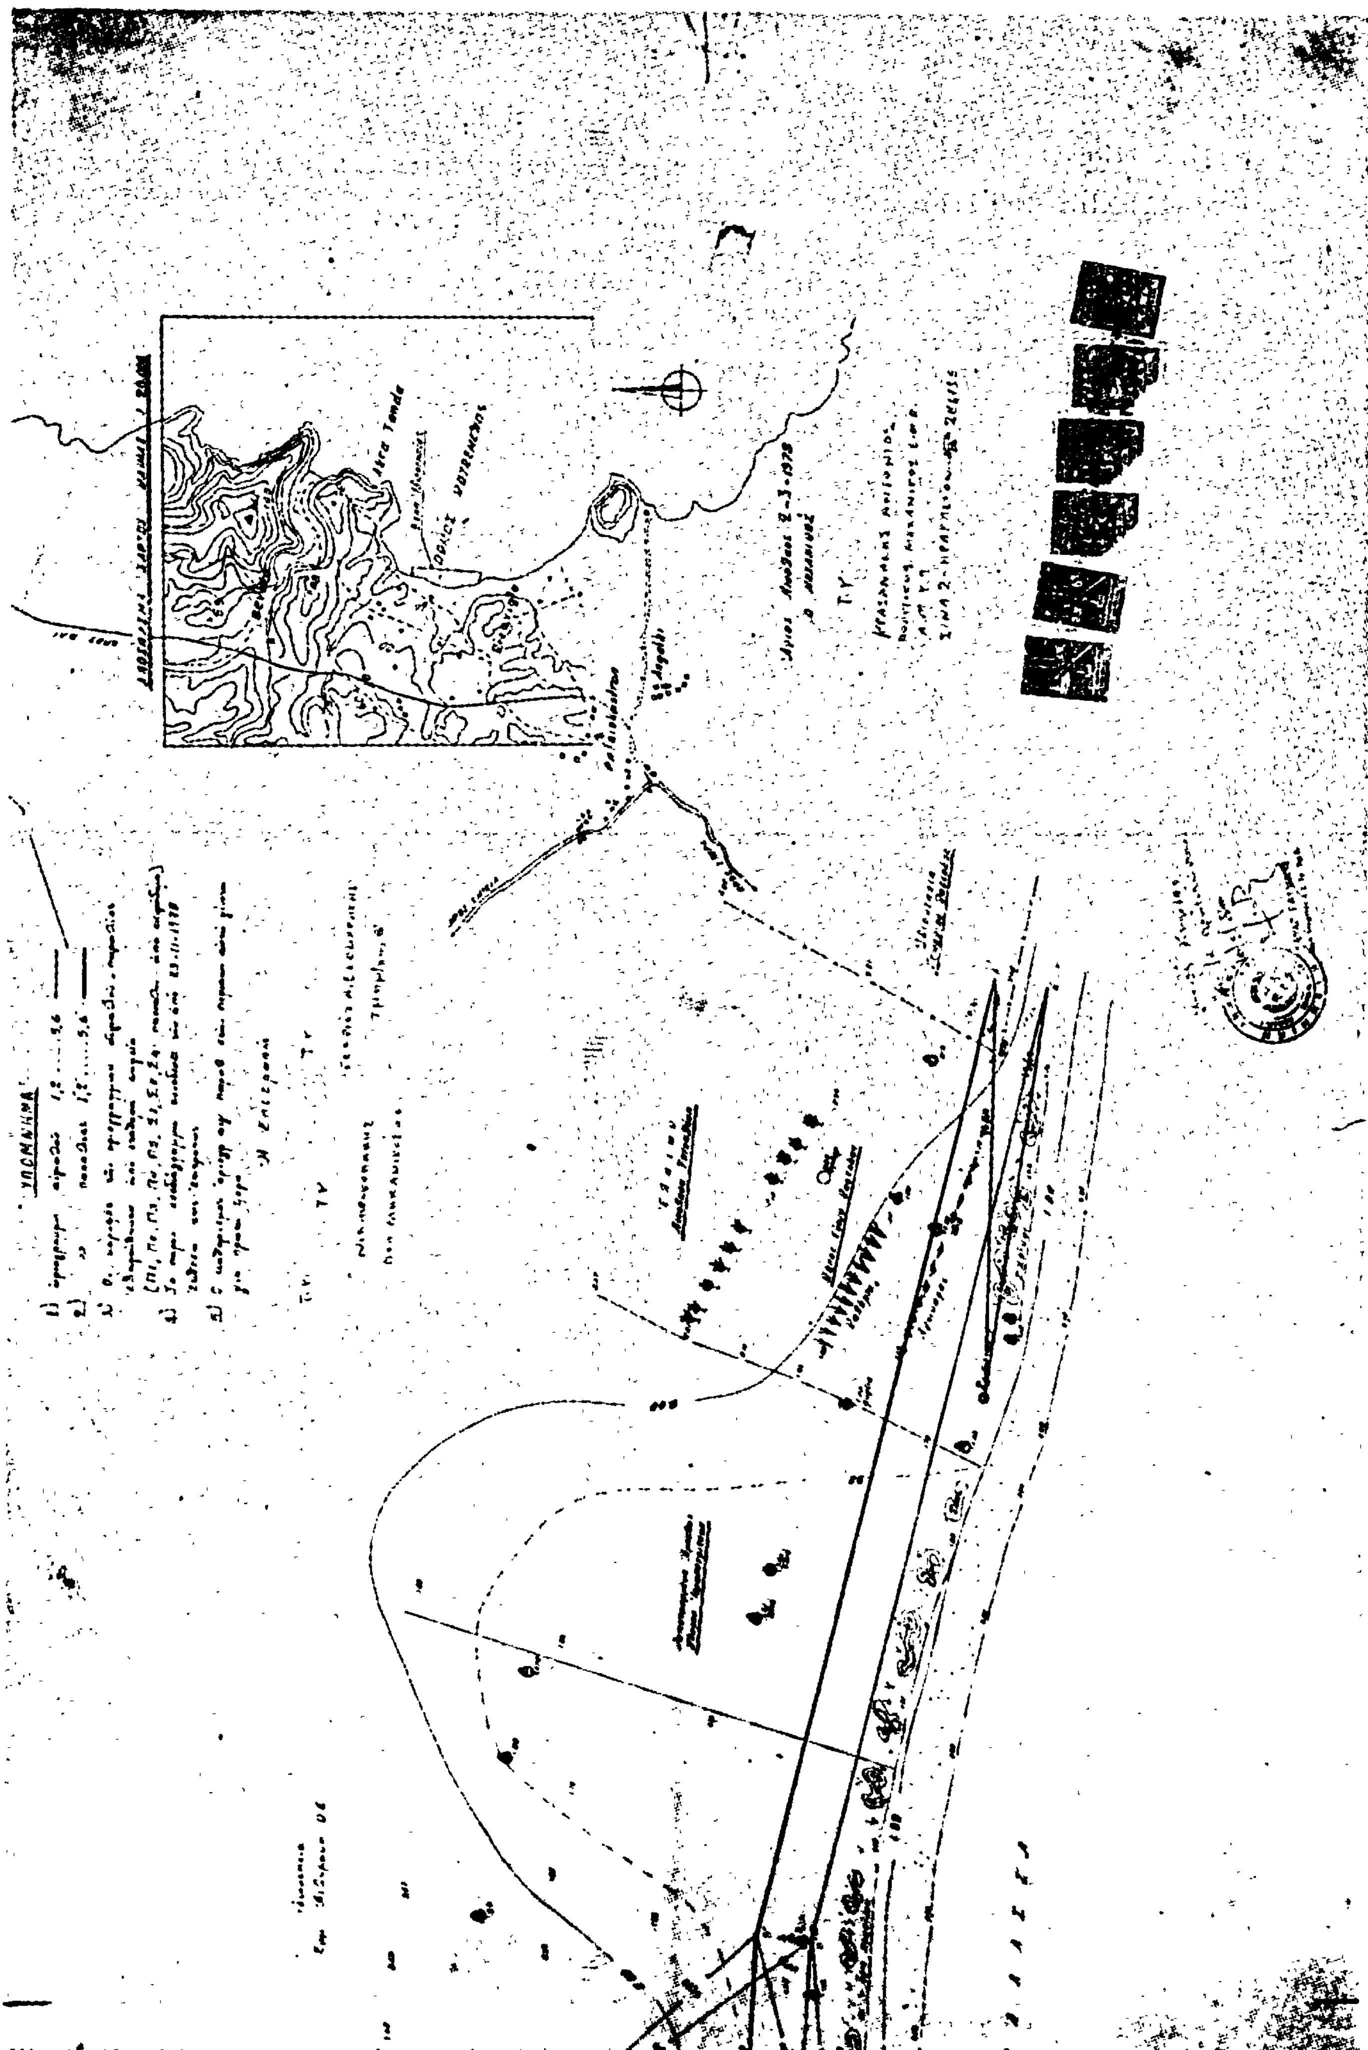

'Αριθ. 3359 (6)

Περὶ κηρύξεως ὡς ἀναδασωτέας ἐκτάσεως 120,00 στρεμμάτων, στὴ θέση Καλόγερος ἢ Χούνη τῆς Κοινότητας Ἄγναντης τοῦ Ν. Φθιώτιδος.

Ο ΝΟΜΑΡΧΗΣ ΦΘΙΩΤΙΔΟΣ

Ἔχοντας ὑπόψη:

1. Τὶς περὶ διοικητικῆς ἀποκεντρώσεως διατάξεις.
2. Τὶς διατάξεις τοῦ Ν. 998/1979 «περὶ προστασίας τῶν δασῶν καὶ τῶν δασικῶν ἐν γένει ἐκτάσεων τῆς Χώρας» καὶ συγκεκριμένα: α) τοῦ ἄρθρου 41 ραρ. 1 καὶ 3, β) τοῦ ἄρθρου 38 παρ. 1.
3. Τὶς δ/γὲς τοῦ Ὑπουργείου Γεωργίας: α) 160417/1180/8.7.80, β) 182447/3049/24.9.80.
4. Τὶς 3455/6.11.80 καὶ 3574/16.12.80 προτάσεις τοῦ Δασαρχείου Ἀταλάντης περὶ κηρύξεως ἀναδασωτέας, τῆς ἀναφερομένης στὸ θέμα ἐκτάσεως, ἀποφασίζουμε:

Κηρύσσουμε ἀναδασωτέα, μὲ σκοπὸ τὴν διατήρηση τοῦ χαρακτήρα τοῦ δάσους ἢ τῆς δασικῆς ἐκτάσεως ὥστε νὰ ἀποκλεισθεῖ ἡ διάθεση αὐτῆς γιὰ ἄλλο σκοπό, τὴ δημόσια ἔκταση ἑκατὸν εἴκοσι (120) στρεμμάτων ποὺ βρίσκεται στὴ θέση Καλόγερος ἢ Χούνη τῆς Κοινότητας Ἄγναντης καὶ προσδιορίζεται ἀπὸ τὰ στοιχεῖα Α, Β, Γ, Δ, Ε, Α, ὅπως φαίνονται στὸ συνημμένο διάγραμμα, τὸ ὁποῖο ἀποτελεῖ ἀναπόσπαστο μέρος τῆς ἀποφάσεως αὐτῆς καὶ ἔχει ὅρια:

Ἀνατολικά: Μὲ ἀγροτικὸ δρόμο καὶ πέρα αὐτοῦ μὲ ρέμα Καλόγερου.

Δυτικά: Μὲ ἀγροὺς Εὐθ. Καραμήτρου, Γεωργ. Τσιρόγιαννη καὶ δημόσια δασικὴ ἔκταση-δάσος πεύκης.

Βόρεια: Μὲ ρέμμα Καλόγερου.

Νότια: Μὲ ἀγροτικὴ περιοχὴ (ἀγροὺς κατοίκων Ἄγναντης) καὶ ἐν μέρει μὲ δασικὴ ἔκταση.

Ἡ ἀπόφαση αὐτὴ νὰ δημοσιευθεῖ στὴν Ἐφημερίδα τῆς Κυβερνήσεως.

Λαμία, 20 Δεκεμβρίου 1980

Ὁ Νομάρχης
ΚΩΝ. ΚΟΪΚΑΣ

ΤΟΠΟΓΡΑΦΙΚΟ ΔΙΑΓΡΑΜΜΑ

Καείσης δημοσίας δασικής εκτάσεως για την κήρυξη ως αναδασωτέας.

ΘΕΣΙΣ: Ρέμα Καλόγερος ή Λούκι Κοινότητος Άγναντα

Εμβαδόν 126 στρέμ.

ΚΛΙΜΑΞ: 1:5.000

ΥΠΟΜΝΗΜΑ

Α-Β-Γ-Δ-Ε-Ζ-Η-Α (καείσα έκτασις)


Άγονα εδάφη

Ποιμνιοστάσια


Ημιονικός δρόμος


Ρέμμα

Θεωρήθηκε αριθ. 3359/1980

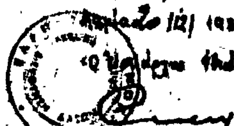

ΕΘΕΩΡΗΘΗ

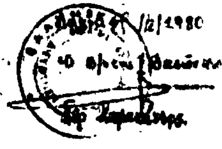

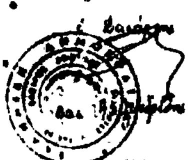

ΠΟΛΕΟΔΟΜΙΑ

ΑΝΑΚΟΙΝΩΣΕΙΣ

'Αριθ. Δ.Π. 7436 (7)

Περὶ εἰδοποιήσεως καὶ καταθέσεως τῆς ἀποζημιώσεως ἀκινήτων ποὺ ἀπαλλοτριώνονται γιὰ τὴ διάνοιξη τῆς ὁδοῦ Κων/πόλεως (Κλεάνθους 28ης 'Οκτωβρίου) τοῦ σχεδίου πόλεως Θεσσαλονίκης.

Ο ΝΟΜΑΡΧΗΣ ΘΕΣΣΑΛΟΝΙΚΗΣ

"Εχοντας ὑπόψη :

1. Τὶς διατάξεις τοῦ ἀπὸ 17.7.23 Ν. Δ/τος «περὶ σχεδίων πόλεων κ.λπ. συνοικισμῶν τοῦ Κράτους».

2. Τὸ ἄρθρο 24 τοῦ Α.Ν. 1731/1939 «περὶ ἀναγκαστικῶν ἀπαλλοτριώσεων, «ὅπως ἀντικαταστάθηκε κατὰ τὴν παράγραφο 1 αὐτοῦ μὲ τὸ ἄρθρο 8 τοῦ Ν. Δ/τος 3979/1959 «περὶ τροποποιήσεων ἐνίων διατάξεων τοῦ Α.Ν. 1731/1939 «περὶ ἀναγκαστικῶν ἀπαλλοτριώσεων».

3. Τὴν ἀπόφαση ἐξουσιοδοτήσεώς μας ἀριθ. Ε.Σ. 23006/29.6.79 τοῦ Νομάρχη Θεσσαλονίκης γιὰ ἄσκηση ἀπὸ μέρους τῶν καθηκόντων του,

Γνωστοποιοῦμε σ' αὐτοὺς ποὺ ἔχουν ἢ ἀξιώνουν δικαιώματα κυριότητας στὰ ἀκίνητα ποὺ ἀπαλλοτριώνονται γιὰ τὴ διάνοιξη τῆς ὁδοῦ Κων/πόλεως τοῦ Δήμου Θεσσαλονίκης βάσει τῶν πράξεων τακτοποιήσεως καὶ ἀναλογισμοῦ ἀριθμ. 31/27, 1553/61, 1951/64 καὶ 4164/79, ὅπως αὐτὲς ἰσχύουν μετὰ τὴν ἔγκρισή τους, ὅτι ἡ ἀποζημίωση ποὺ καθορίσθηκε μὲ τὴν ἀπόφαση τοῦ Μονομελοῦς Πρωτοδικείου - Θεσσαλονίκης ἀριθμ. 2365/79, κατατέθηκε στὸ Ταμεῖο Παρακαταθηκῶν καὶ Δανείων ὑπὲρ αὐτῶν ποὺ θὰ ἀναγνωρισθοῦν δικαιοῦχοι σύμφωνα μὲ τὸ νόμο.

Γιὰ τὴν κατάθεση αὐτὴ ἔχει ἐκδοθεῖ τὸ γραμμάτιο παρακαταθήκης ἀριθμ. 281899/31.12.80 ποσοῦ τριῶν ἑκατομμυρίων ἑξακοσίων τριάντα μιᾶς χιλιάδων ἑκατὸ δρχ. (3.631.100).

Ἡ ἀνακοίνωση αὐτὴ νὰ δημοσιευθεῖ στὴν 'Εφημερίδα τῆς Κυβερνήσεως.

Θεσσαλονίκη, 23 'Ιανουαρίου 1981

Μὲ ἐντολὴ Νομάρχη
'Ο Διευθυντὴς
ΞΕΝ. ΖΕΡΖΕΛΙΔΗΣ

'Αριθ. Δ.Π. 7435 (8)

Περὶ εἰδοποιήσεως καὶ καταθέσεως τῆς ἀποζημιώσεως ἀκινήτων ποὺ ἀπαλλοτριώνονται γιὰ τὴ διάνοιξη τῆς ὁδοῦ 'Αθηνᾶς τοῦ σχεδίου πόλεως Θεσσαλονίκης.

Ο ΝΟΜΑΡΧΗΣ ΘΕΣΣΑΛΟΝΙΚΗΣ

"Εχοντας ὑπόψη :

1. Τὶς διατάξεις τοῦ ἀπὸ 17.7.23 Ν. Δ/τος «περὶ σχεδίων πόλεων κ.λπ. συνοικισμῶν τοῦ Κράτους».

2. Τὸ ἄρθρο 24 τοῦ Α.Ν. 1731/1939 «περὶ ἀναγκαστικῶν ἀπαλλοτριώσεων», ὅπως ἀντικαταστάθηκε κατὰ τὴν παράγραφο 1 αὐτοῦ μὲ τὸ ἄρθρο 8 τοῦ Ν. Δ/τος 3979/1959 «περὶ τροποποιήσεως ἐνίων διατάξεων τοῦ Α.Ν. 1731/1939 «περὶ ἀναγκαστικῶν ἀπαλλοτριώσεων».

3. Τὴν ἀπόφαση ἐξουσιοδοτήσεως ἀριθμ. Ε.Σ. 23006/29.6.79 τοῦ Νομάρχη Θεσσαλονίκης γιὰ ἄσκηση ἀπὸ μᾶς μέρους τῶν καθηκόντων του.

Γνωστοποιοῦμε σ' αὐτοὺς ποὺ ἔχουν ἢ ἀξιώνουν δικαιώματα κυριότητας στὰ ἀκίνητα ποὺ ἀπαλλοτριώνονται γιὰ τὴ διάνοιξη τῆς ὁδοῦ 'Αθηνᾶς τοῦ Δήμου Θεσσαλονίκης βάσει τῆς πράξεως τακτοποιήσεως καὶ ἀναλογισμοῦ ἀριθμ. 4150/78, ὅπως αὐτὴ ἰσχύει μετὰ τὴν ἔγκρισή της ὅτι ἡ ἀποζημίωση ποὺ καθορίσθηκε μὲ τὴν ἀπόφαση τοῦ Μονομελοῦς Πρωτοδικείου - Θεσσαλονίκης ἀριθμ. 1417/79, κατατέθηκε στὸ Ταμεῖο Παρακαταθηκῶν καὶ Δανείων ὑπὲρ αὐτῶν ποὺ θὰ ἀναγνωρισθοῦν δικαιοῦχοι σύμφωνα μὲ τὸ νόμο.

Γιὰ τὴν κατάθεση αὐτὴ ἔχει ἐκδοθεῖ τὸ γραμμάτιο παρακαταθήκης ἀριθμ. 281566/20-12-80 ποσοῦ δεκατεσσάρων ἑκατομμυρίων πεντακοσίων τριάντα τριῶν χιλιάδων ἑκατὸν πενήντα δρχ. (14.533.150).

Ἡ γνωστοποίηση αὐτὴ νὰ δημοσιευθεῖ στὴν 'Εφημερίδα τῆς Κυβερνήσεως.

Θεσσαλονίκη, 23 'Ιανουαρίου 1981.

Μὲ ἐντολὴ Νομάρχη
'Ο Διευθυντὴς
ΞΕΝ. ΖΕΡΖΕΛΙΔΗΣ

'Αριθ. Δ.Π. 7437 (9)

Περὶ εἰδοποιήσεως παρακαταθέσεως τῆς ἀποζημιώσεως ἀκινήτων ποὺ ἀπαλλοτριώνονται γιὰ τὴ διάνοιξη τῆς ὁδοῦ 'Ιασονίδου ('Εγνατία - Μόδη) τοῦ σχεδίου πόλεως Θεσ/νίκης.

Ο ΝΟΜΑΡΧΗΣ ΘΕΣΣΑΛΟΝΙΚΗΣ

"Εχοντας ὑπόψη :

1. Τὶς διατάξεις τοῦ ἀπὸ 17.7.23 Ν. Δ/τος «περὶ σχεδίων πόλεων κ.λπ. συνοικισμῶν τοῦ Κράτους».

2. Τὸ ἄρθρο 24 τοῦ Α.Ν. 1731/1939 «περὶ ἀναγκαστικῶν ἀπαλλοτριώσεων», ὅπως ἀντικαταστάθηκε κατὰ τὴν παράγραφο 1 αὐτοῦ μὲ τὸ ἄρθρο 8 τοῦ Ν. Δ/τος 3979/1959 «περὶ τροποποιήσεως ἐνίων διατάξεων τοῦ Α.Ν. 1731/1939 «περὶ ἀναγκαστικῶν ἀπαλλοτριώσεων».

3. Τὴν ἀπόφαση ἐξουσιοδοτήσεώς μας ἀριθ. Ε. Σ. 23006/29.6.79 τοῦ Νομάρχη Θεσ/νίκης γιὰ τὴν ἄσκηση ἀπὸ μᾶς μέρους τῶν καθηκόντων του.

Γνωστοποιοῦμε σ' αὐτοὺς ποὺ ἔχουν ἢ ἀξιώνουν δικαιώματα κυριότητας στὰ ἀκίνητα ποὺ ἀπαλλοτριώνονται γιὰ τὴ διάνοιξη τῆς ὁδοῦ 'Ιασονίδου τοῦ Δήμου Θεσ/νίκης βάσει τῆς πράξεως τακτοποιήσεως καὶ ἀναλογισμοῦ ἀριθμ. 4214/79, ὅπως αὐτὴ ἰσχύει μετὰ τὴν ἔγκρισή της ὅτι ἡ ἀποζημίωση ποὺ καθορίσθηκε μὲ τὴν ἀπόφαση τοῦ Μονομελοῦς Πρωτοδικείου Θεσ/νίκης ἀριθμ. 109/80 κατατέθηκε στὸ Ταμεῖο Παρακαταθηκῶν καὶ Δανείων ὑπὲρ αὐτῶν ποὺ θὰ ἀναγνωρισθοῦν δικαιοῦχοι σύμφωνα μὲ τὸ Νόμο.

Γιὰ τὴν κατάθεση αὐτὴ ἔχει ἐκδοθεῖ τὸ γραμμάτιο παρακαταθήκης ἀριθμ. 281900/31.12.80 ποσοῦ ὀκτὼ ἑκατομμυρίων τριακοσίων σαράντα χιλιάδων δρχ. (8.340.000).

Ἡ παροῦσα ἀνακοίνωση νὰ δημοσιευθεῖ στὴν 'Εφημερίδα τῆς Κυβερνήσεως.

Θεσσαλονίκη, 23 'Ιανουαρίου 1981

Μὲ ἐντολὴ Νομάρχη
'Ο Διευθυντὴς
ΞΕΝ. ΖΕΡΖΕΛΙΔΗΣ

ΑΠΟ ΤΟ ΕΘΝΙΚΟ ΤΥΠΟΓΡΑΦΕΙΟ